



VZOROVÝ ŘEZ KOMUNIKACÍ 1:50
 ŘEZ A-A', ul.ZÁŘUJOVÁ
 (VĚTEV 2A) – ŘEZ vozovkou a chodníky

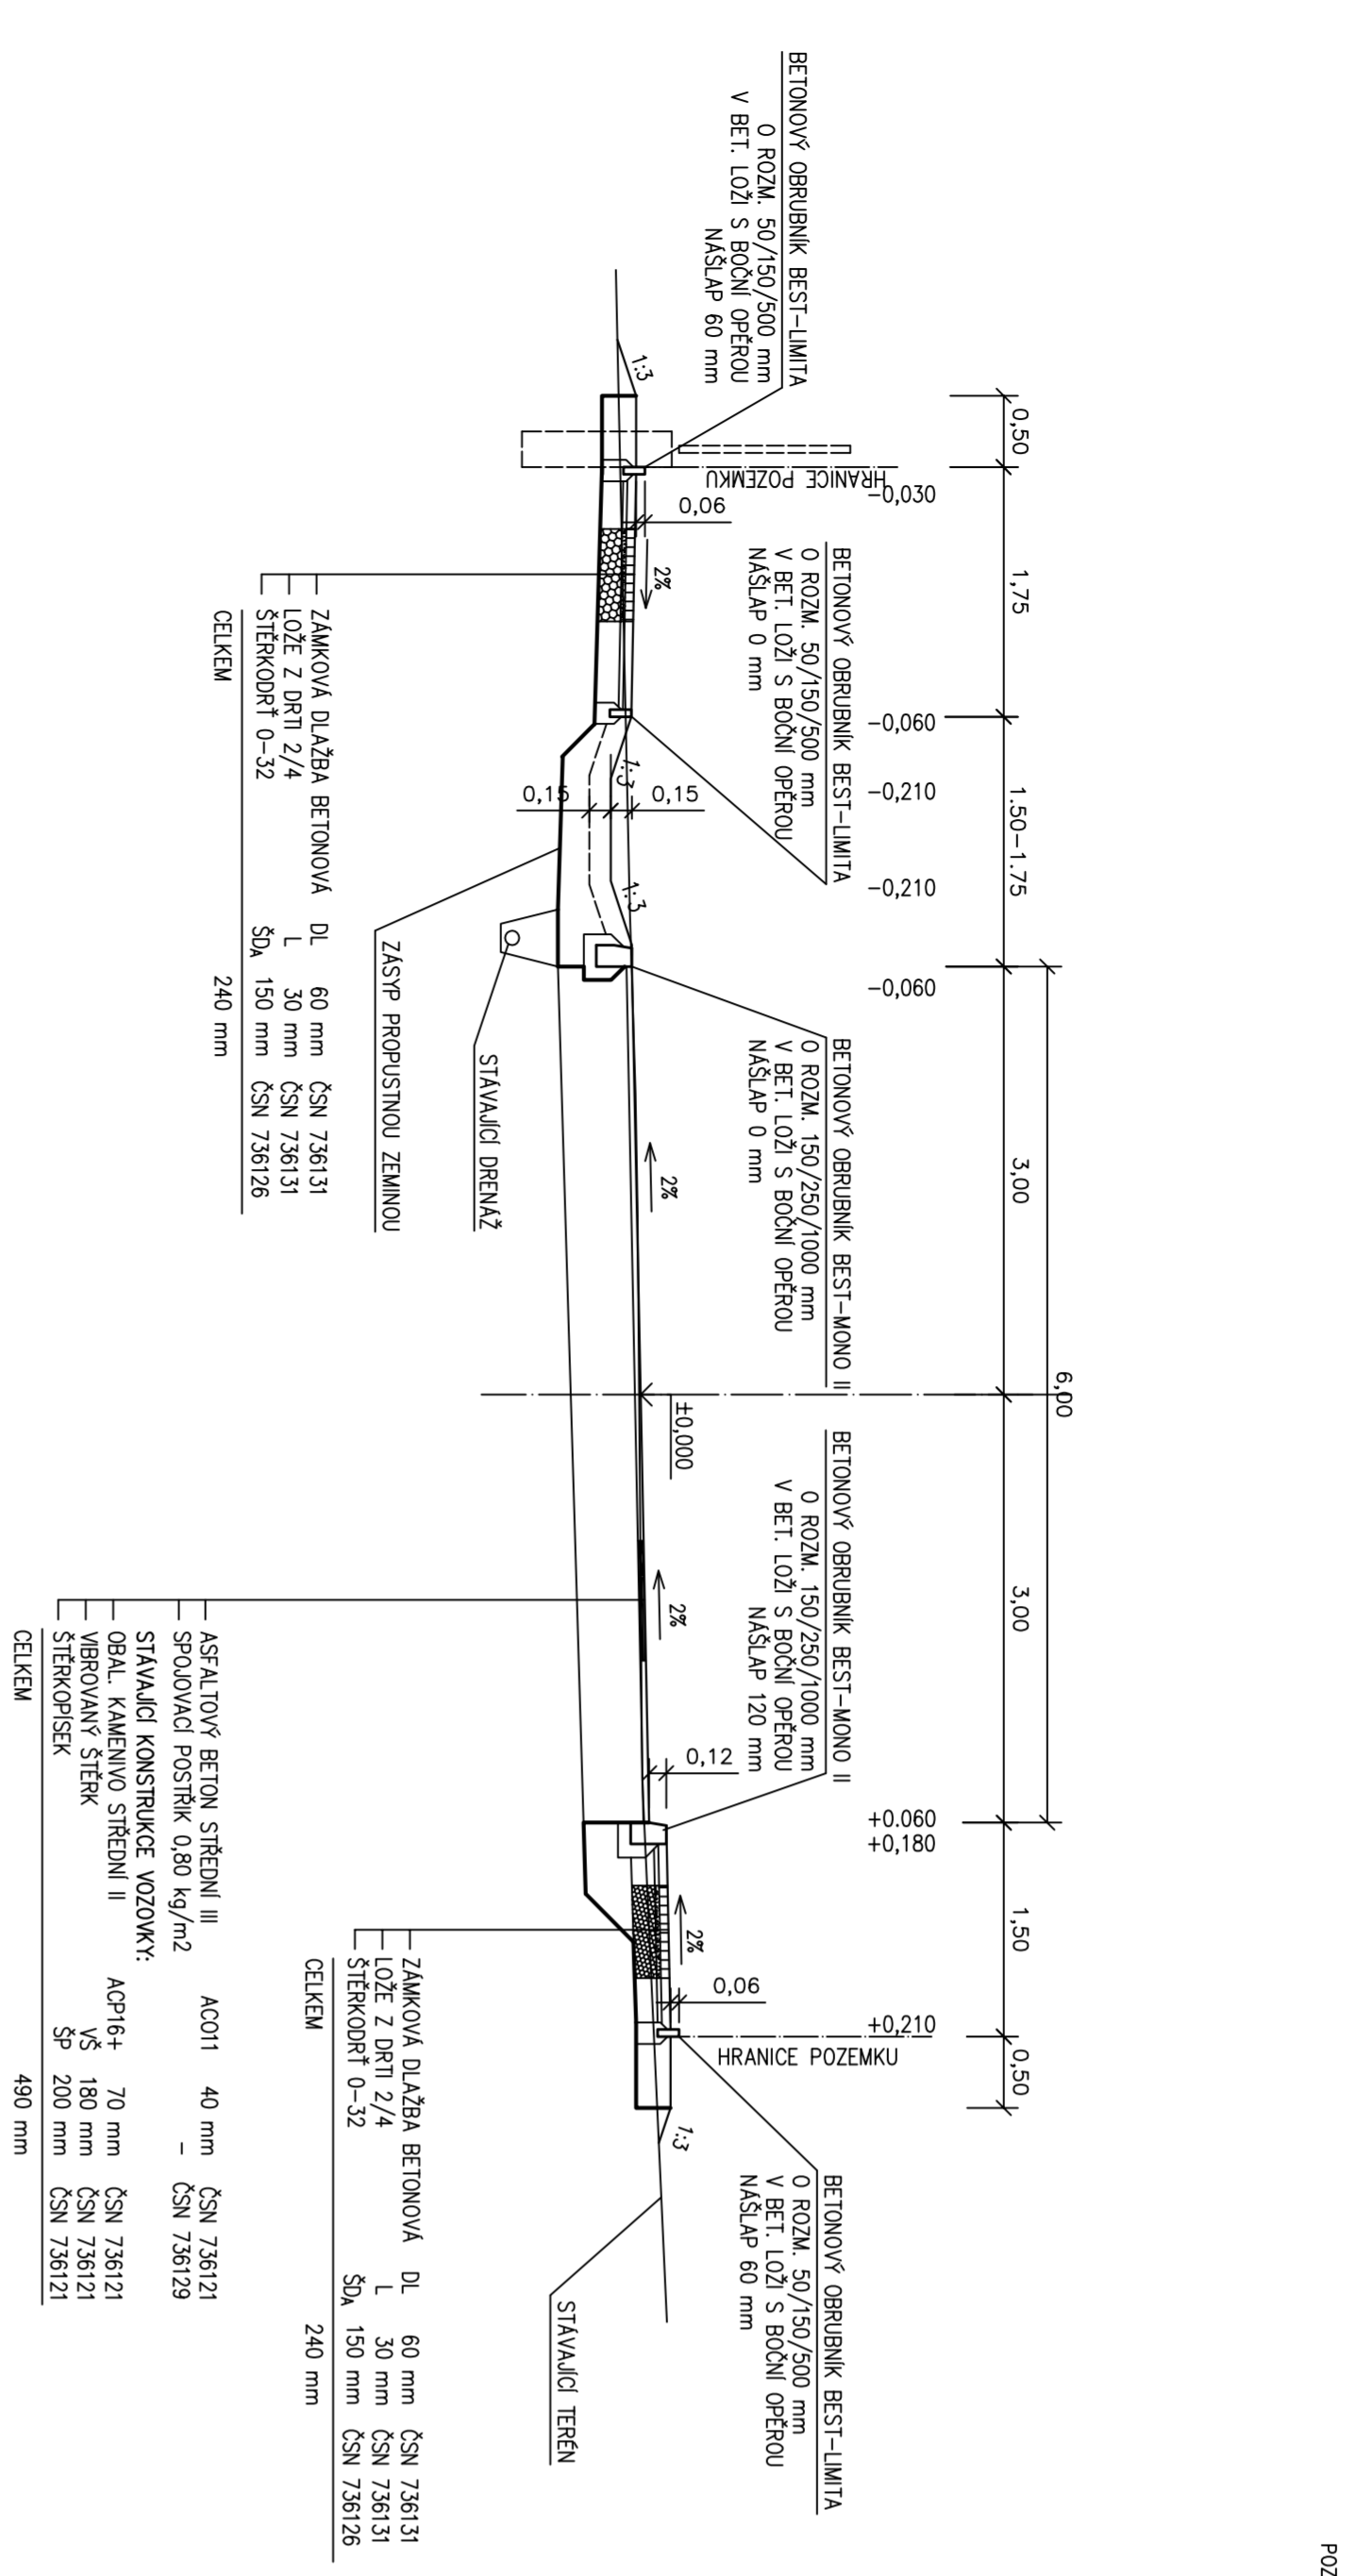


POZN. VŠECHY ŘEŠENÍ VJEZDŮ JE NUTNĚ KOORDINOVAT S OSAZENÍM KAŽDÉHO RO. OBECNĚ BUDE PŘEVEDENO DLE SKUTEČNÉHO UMÍSTĚNÍ VJEZDŮ S MIN. SPÁDEM 0,2% A MAX. SPÁDEM 8% SMĚREM KE KOMUNIKACI. VYJÁMKY Z DANÝCH LIMIŤ MUSÍ BÝT PŘEDEM PŘEDPOČTENY A PŘEDKLÁDÁNY INVESTOŘEM, PROJEKTANTĚM A STAVEBNÍM ÚŘADŮM.


VZOROVÝ ŘEZ KOMUNIKACÍ A VJEZDEM 1:50
 ŘEZ B-B', ul.ZÁŘUJOVÁ
 (VĚTEV 2a) – ŘEZ vozovkou, chodníkem a vjezdem

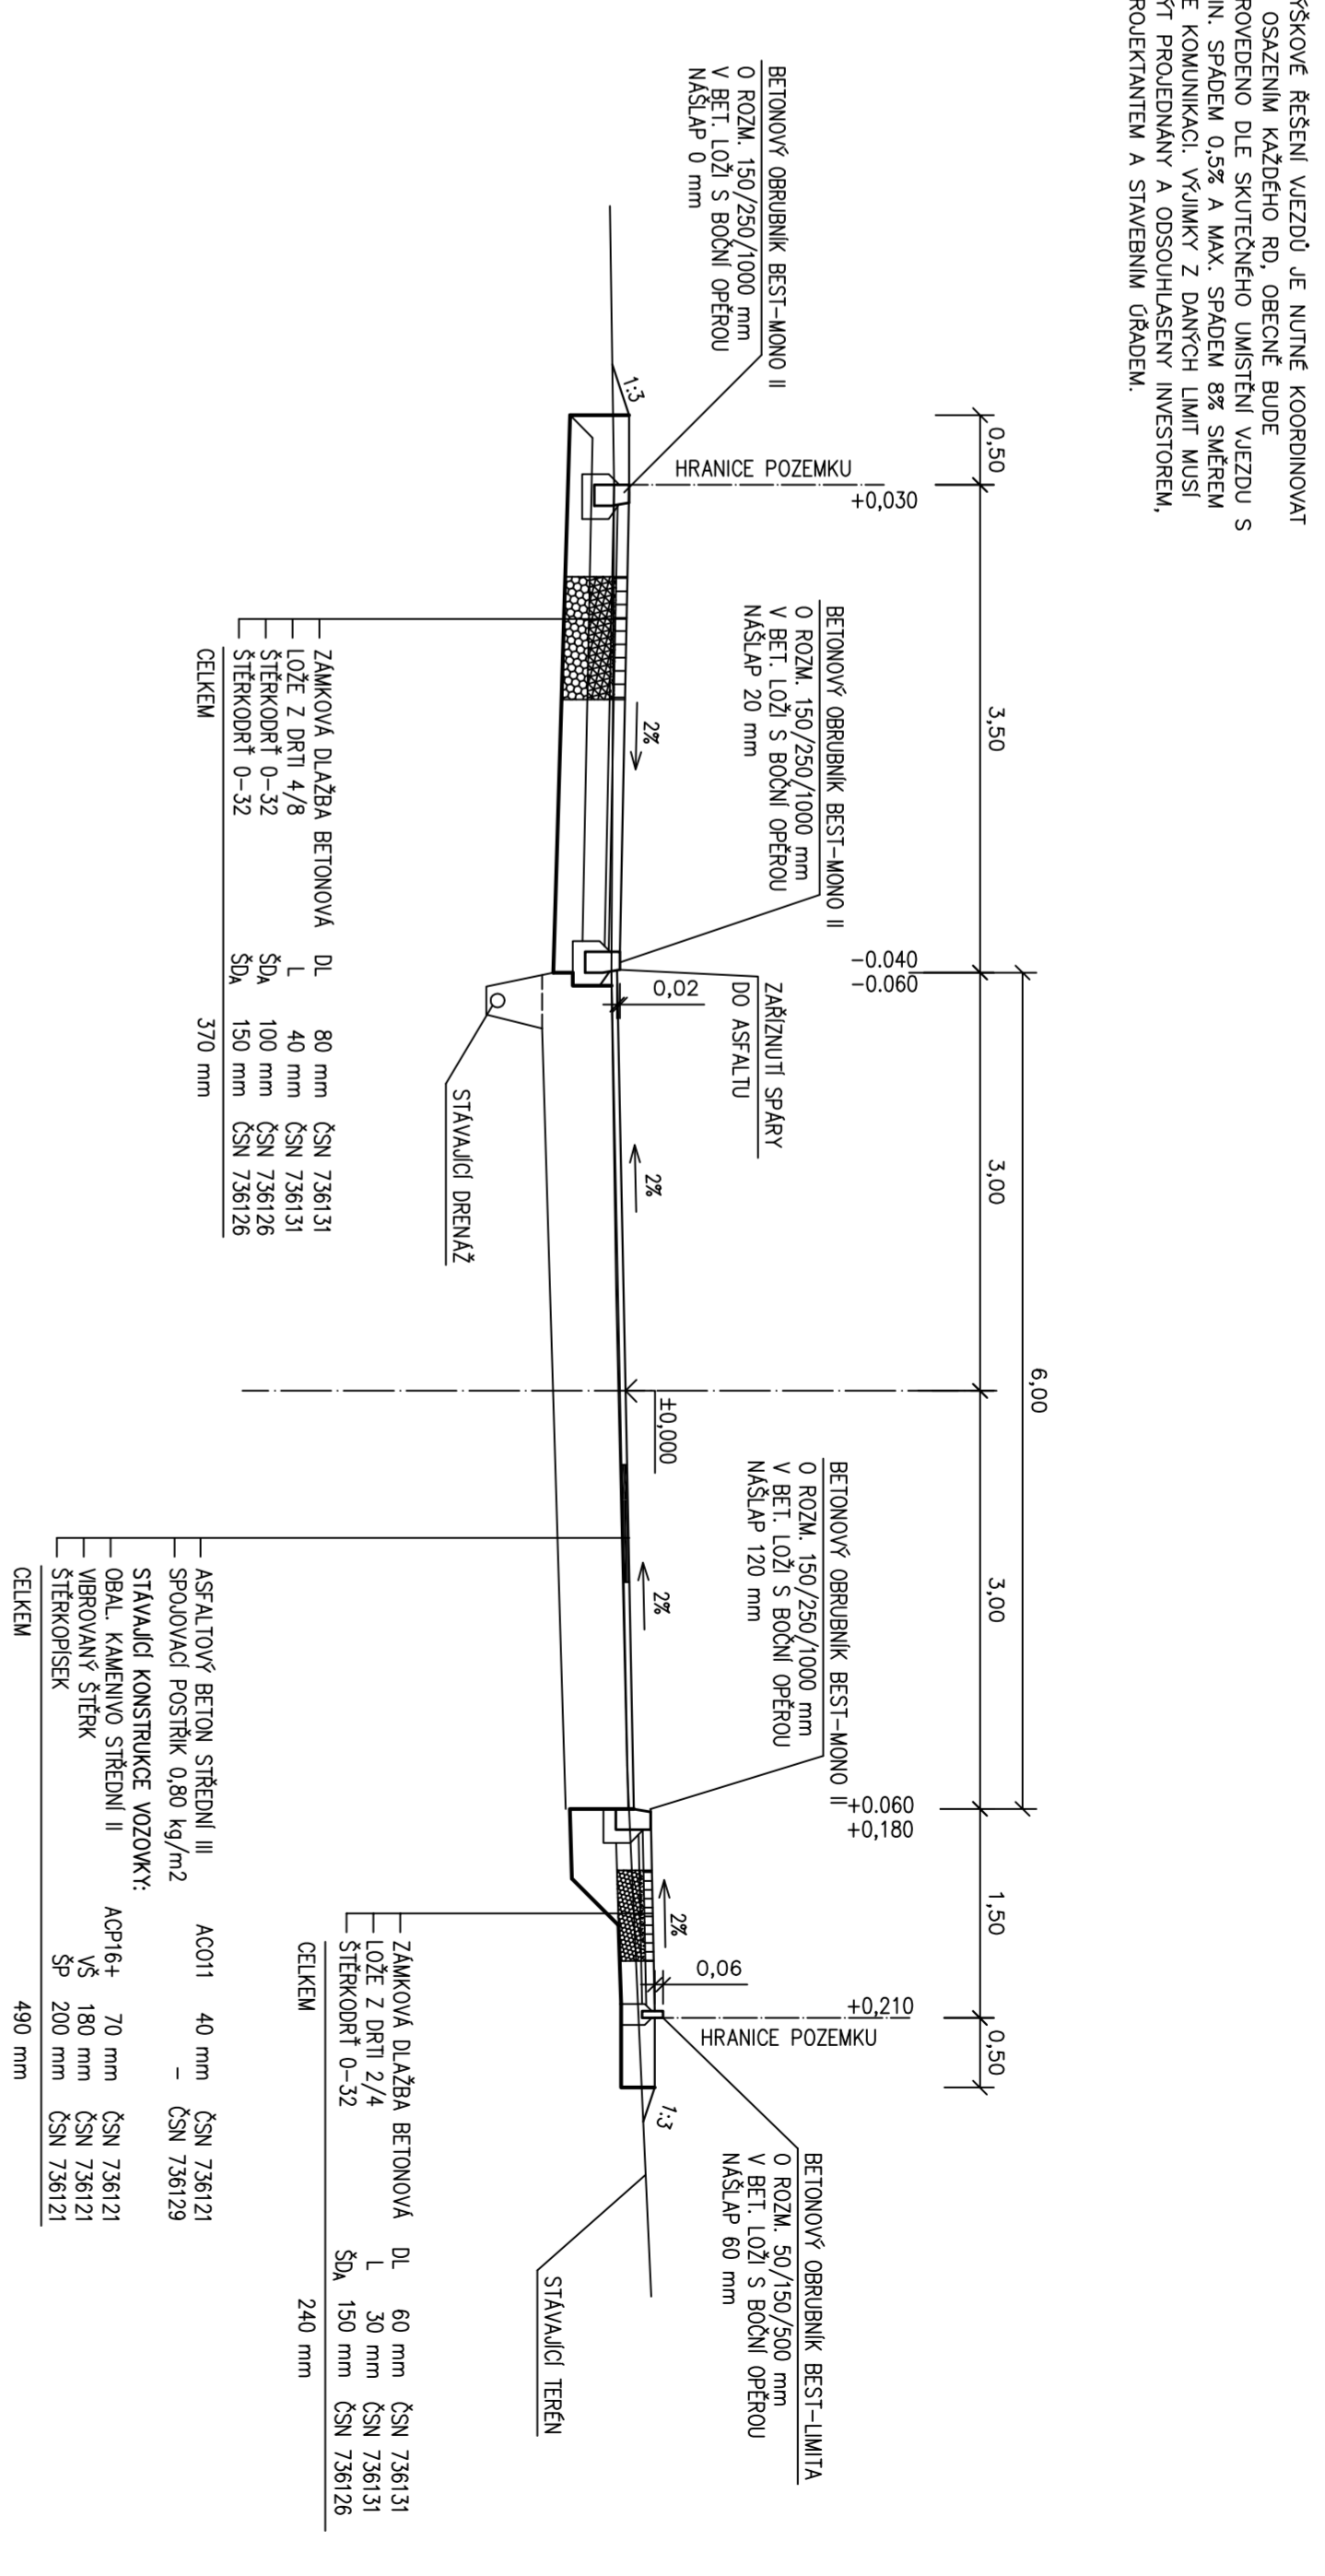


VZOROVÝ ŘEZ KOMUNIKACÍ 1:50
 ŘEZ C-C', ul.SRPNOVÁ
 (VĚTEV 3) – ŘEZ vozovkou a vjezdem

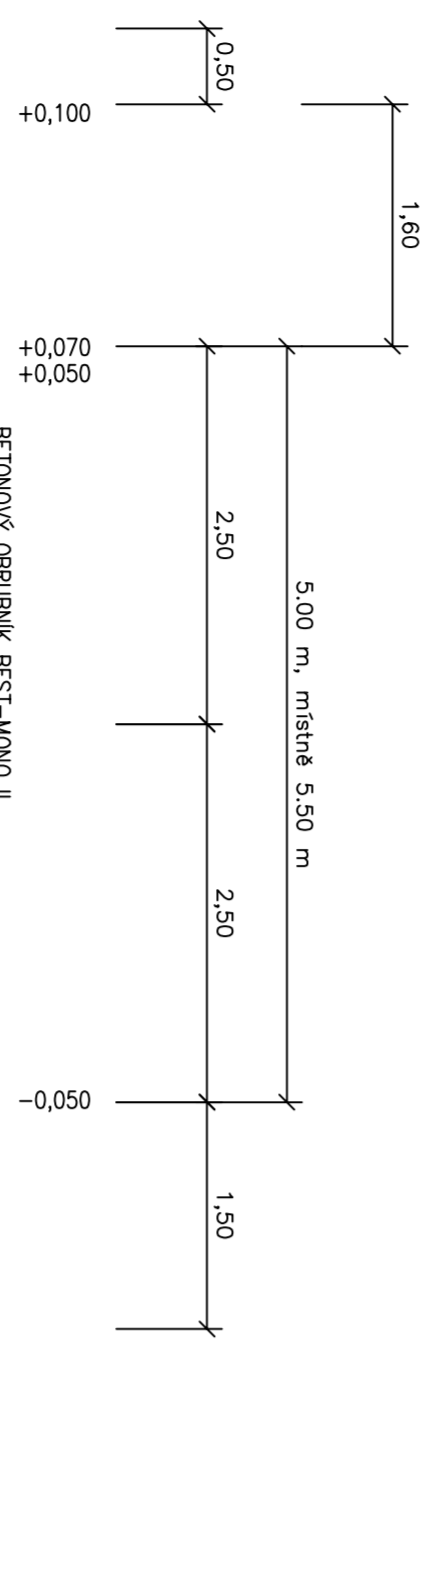

VZOROVÝ ŘEZ KOMUNIKACÍ 1:50
 ŘEZ D-D', ul.SRPNOVÁ
 (VĚTEV 3) – ŘEZ vozovkou a parkovacím stánkem

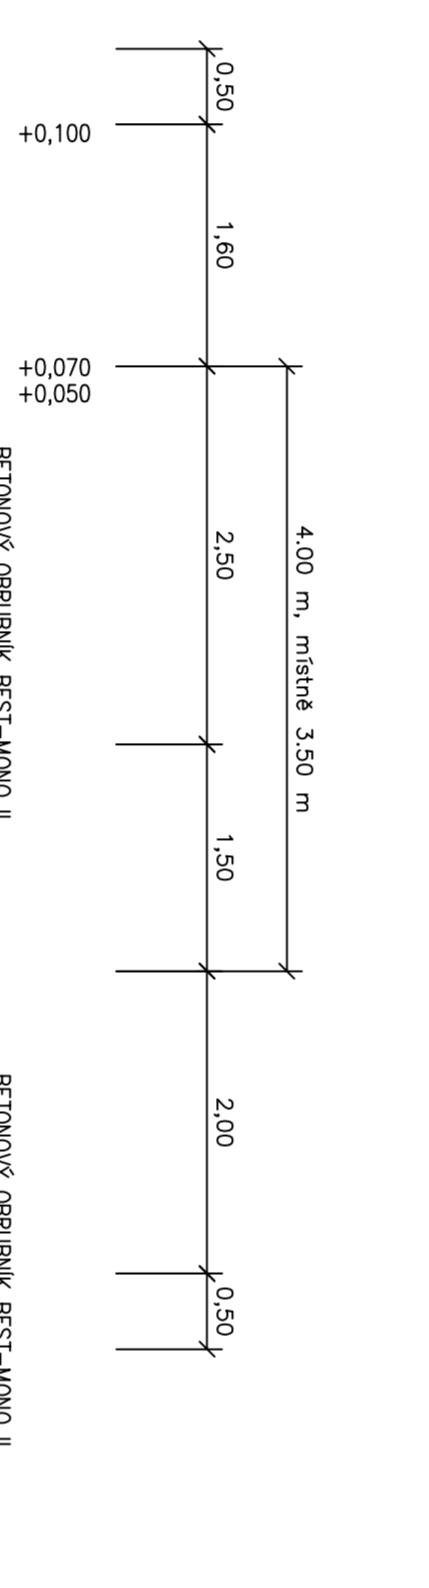

VZOROVÝ ŘEZ KOMUNIKACÍ 1:50
 ŘEZ EE'
 NÁPOJENÍ UL. ZÁŘUJOVÁ A UL. ĎÁBLICKÁ

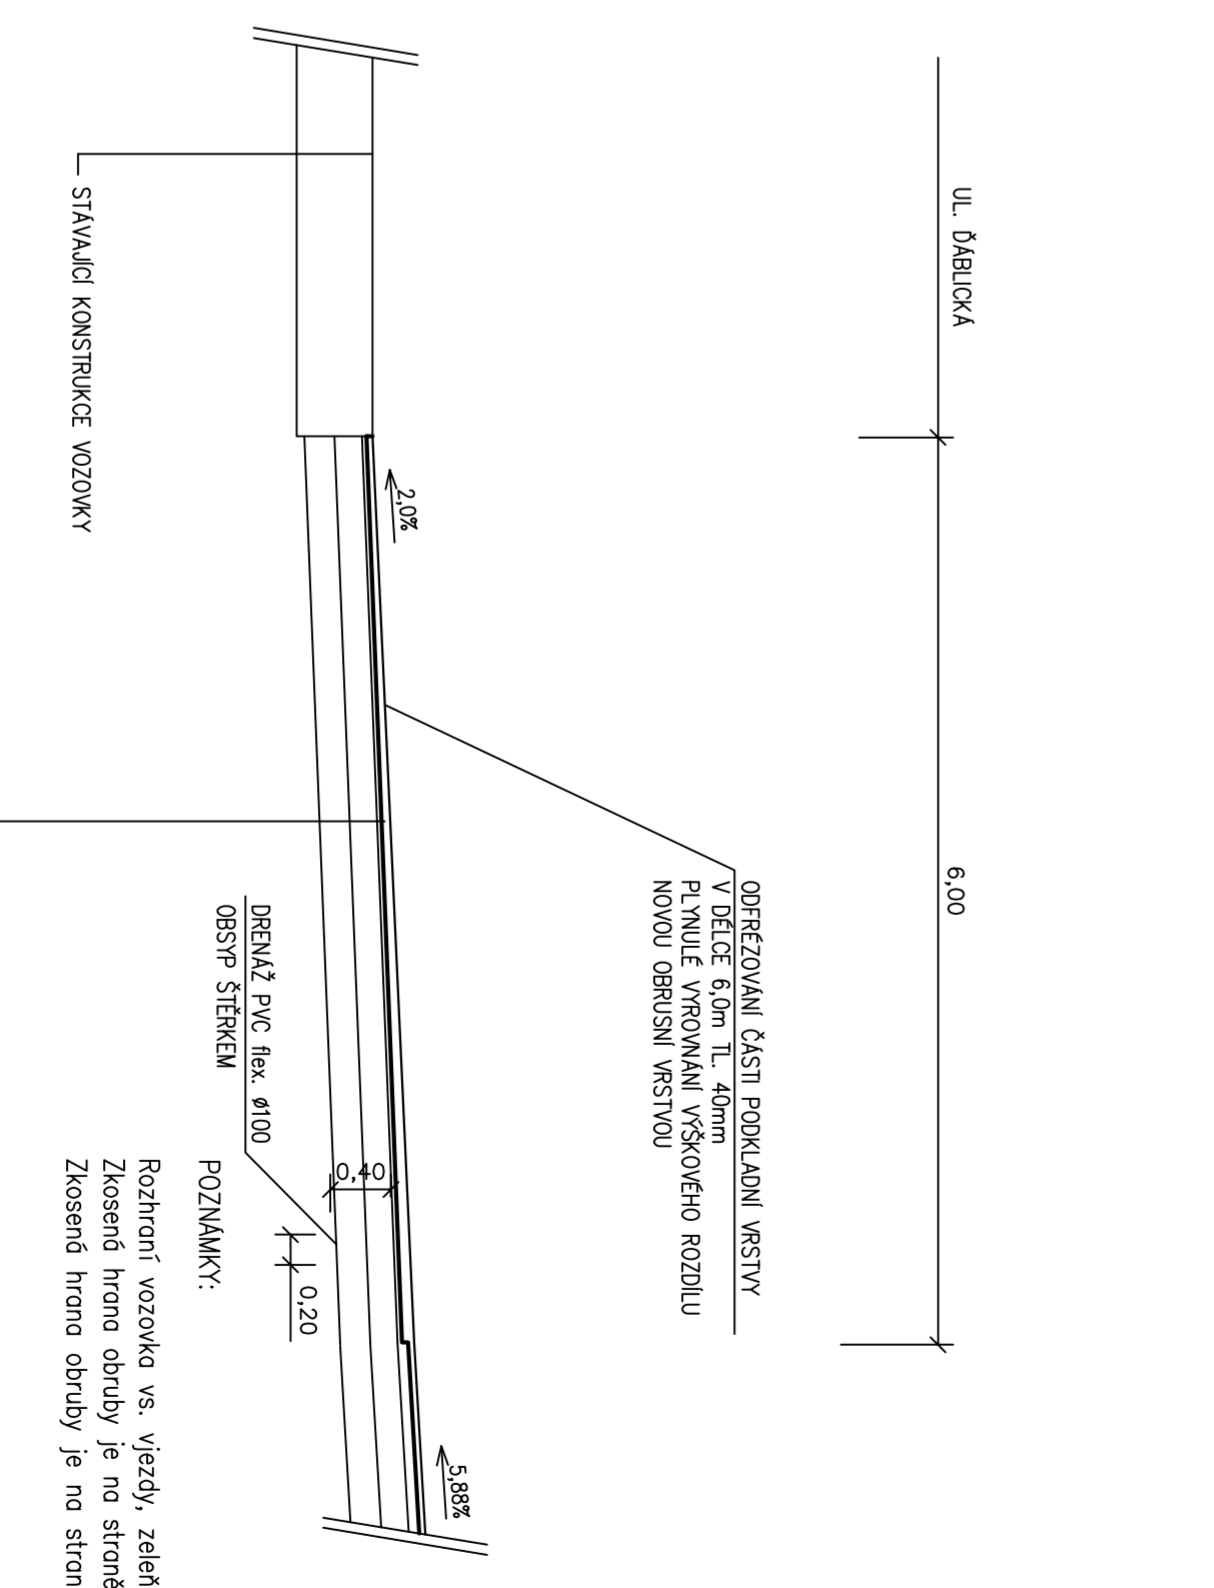

OPRĚDLOVÁNÍ ČÁSTI POKYKOVANÍ VSTUPY V DĚLEČE 6,0m TL. 4,0mm PŘI NULĚ VYNOVÁNÍ VÝŠKOVÉHO ROZDÍLU NOVOU OBRUBISNÍ VRSŤVOU

POZNÁMKY:
 Rozhraní vozovka vs. vjezd, zebrá, chodníky je řešeno obrubou BEST-MONO II. Zvešené hrana obruby je na straně vozovky při rozhraní vozovka vs. vjezd, chodník. Zvešené hrana obruby je na straně zeleně při rozhraní vozovka vs. zebrá.

KOMUNIKACE PRO AREÁL RODINNÝCH DOMŮ NOVĚ ĎÁBLICE, PRAHA 8
 Stoba 0133 TV Děblice, etapa 0009-Komunikace Děblická II

DOKUMENTACE PRO VYBĚR ZHOTOVITĚLE

SO 101: KOMUNIKACE A CHODNÍKY

PROJEKTANT :	PRŮJEMNÁ :	ČÍSLO :	ADRESA :
	PRŮJEMNÁ :	03/2014	1:50
INVESTOR : Hl.m.Praha – OML, Mariánské nám.2/2	PROJEKT :	Komunikace	
Průjma 1	ZAK. ČÍSLO :		

OSAH VZOROVÉ PŘÍČNÉ ŘEZY

	Číslo listu	Číslo kres.
		C.7